





Usytuowanie pionów kanalizacyjnych	
Skala 1 : 100	
Rysunek	Rzut piwnic
Temat	Budynek mieszkalny Warszawa, ul. Polna 54
Aktualizacja	2020 - mgr inż. Maciej Wróblewski
	

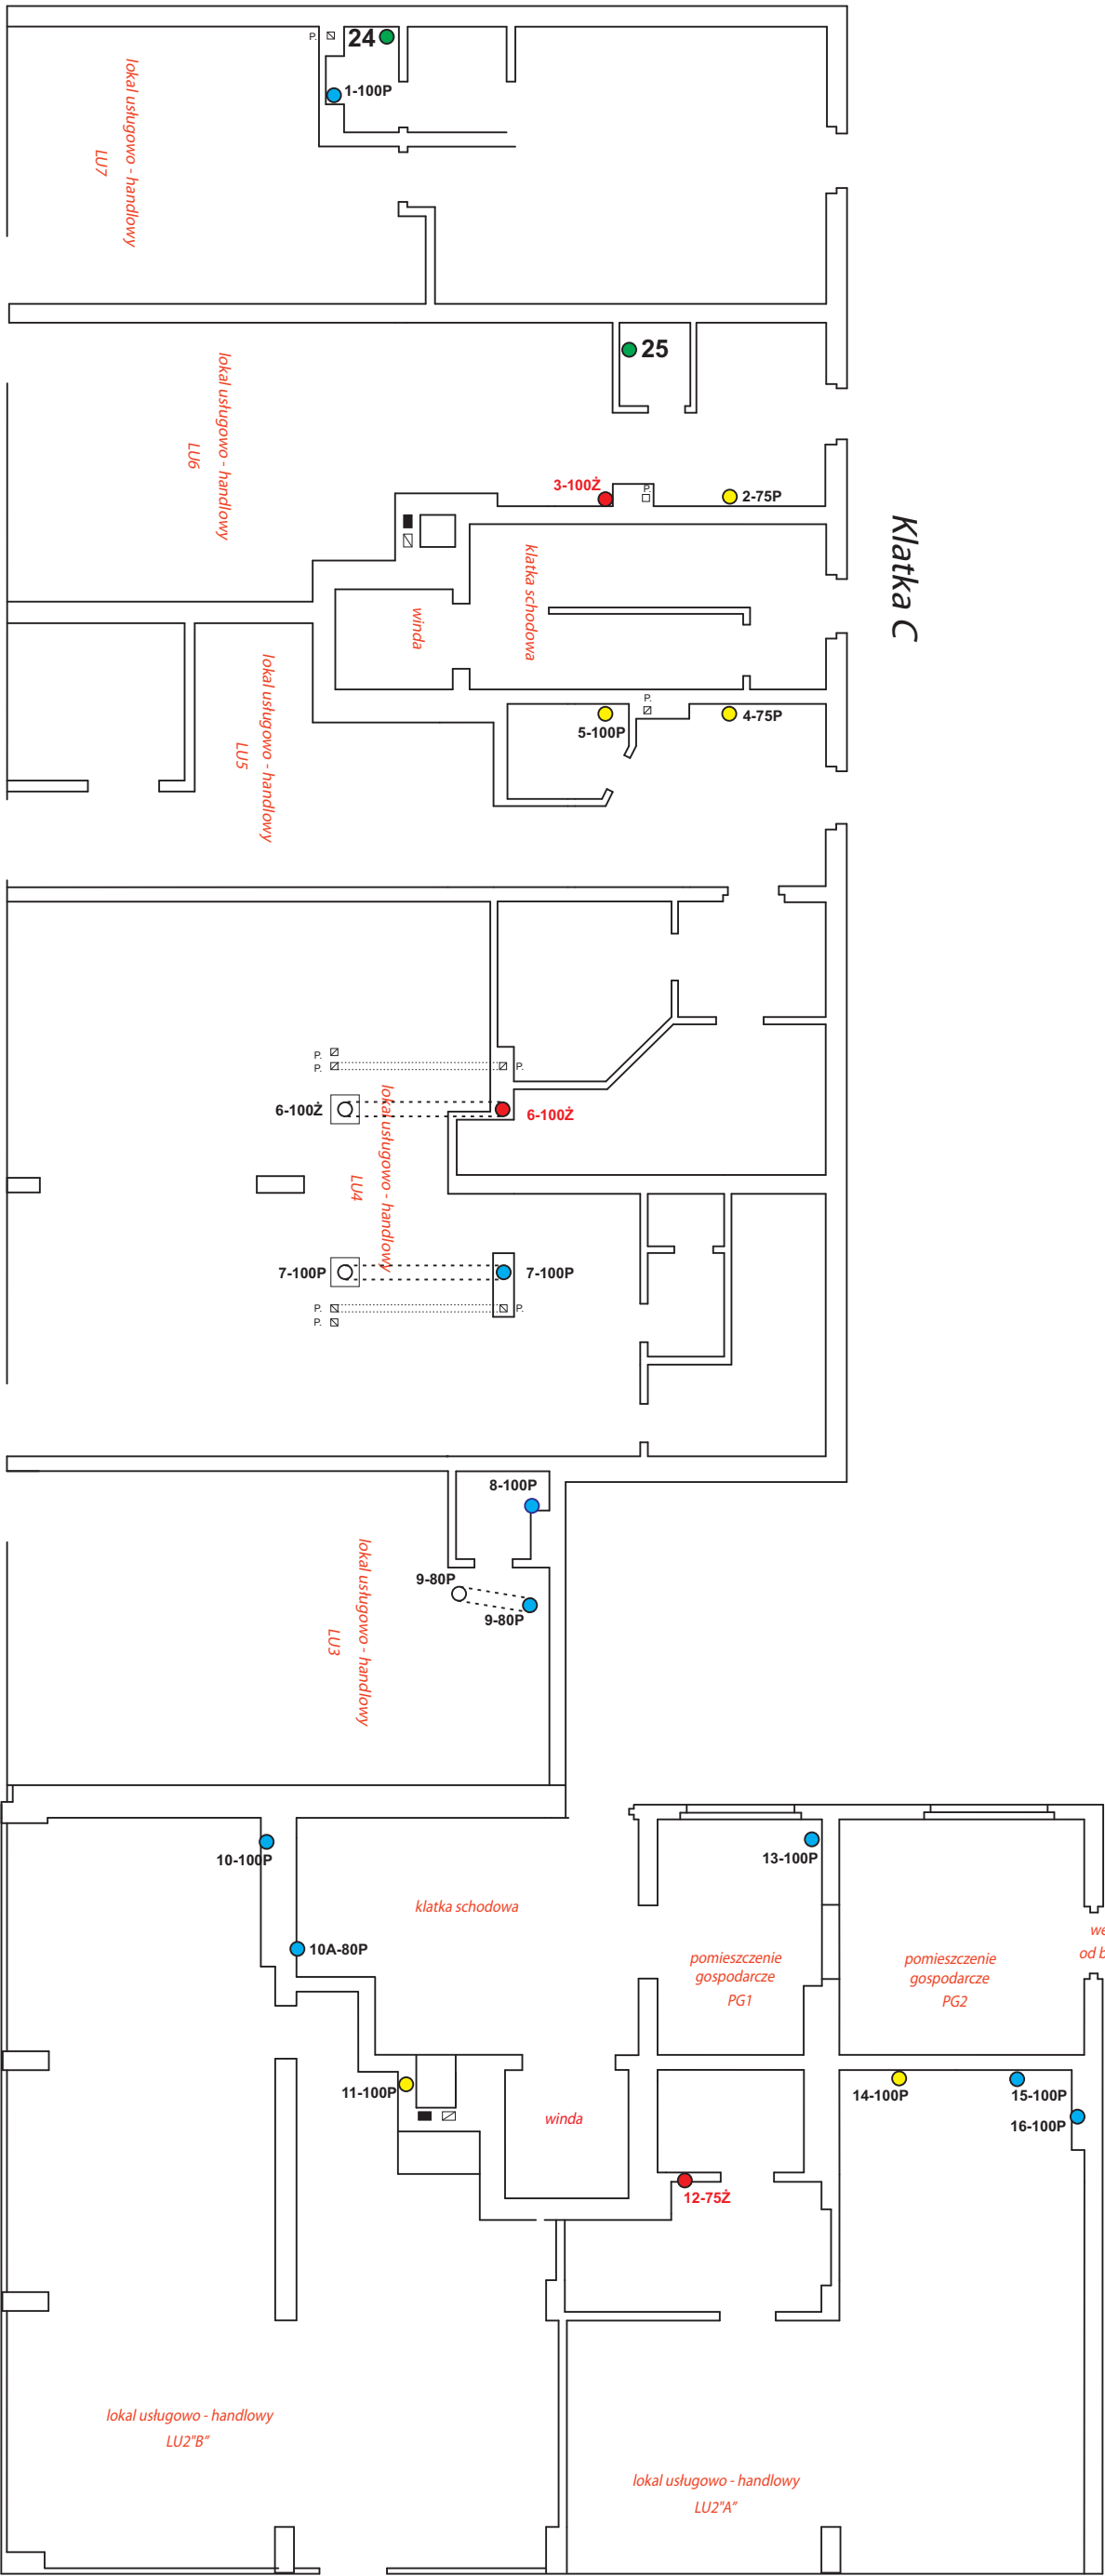


Klatka B

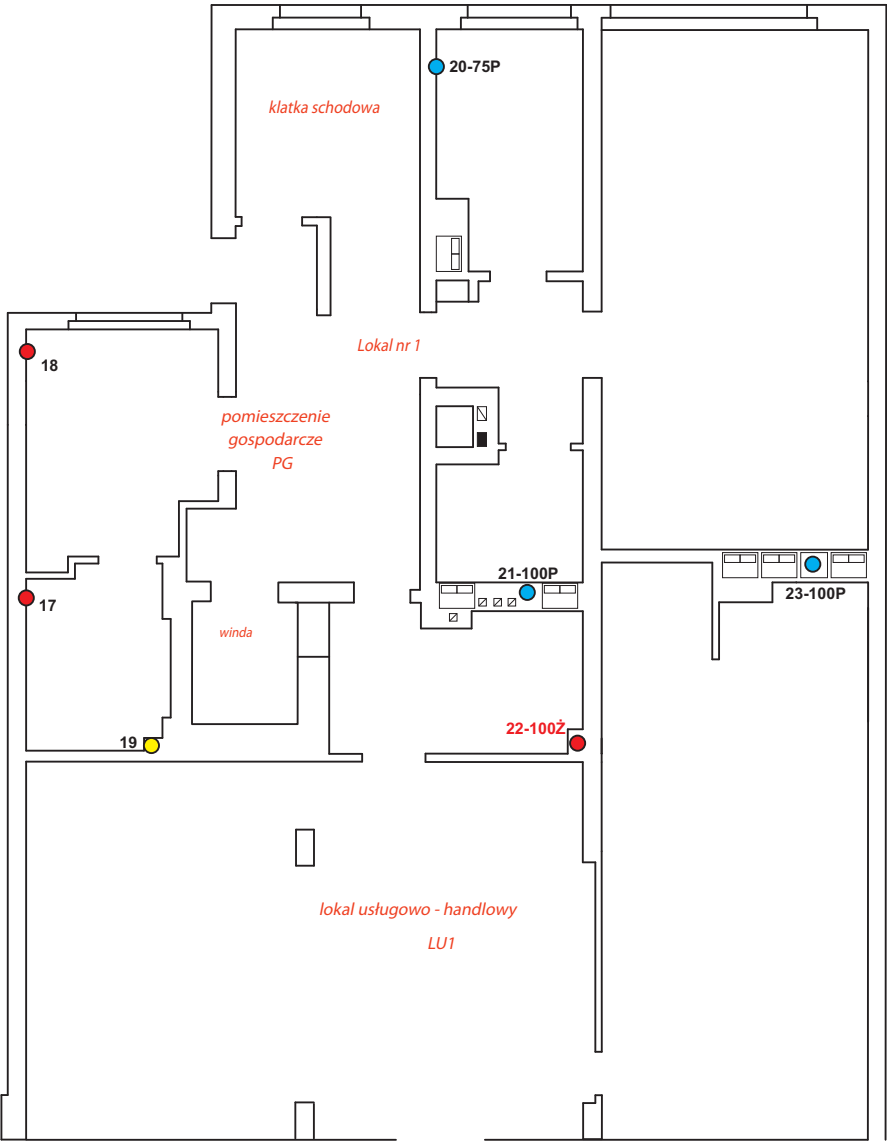


Klatka A

Usytuowanie pionów kanalizacyjnych	
Skala 1 : 100	
Rysunek	Rzut parteru
Temat	Budynek mieszkalny Warszawa, ul. Polna 54
Aktualizacja	2020 - mgr inż. Maciej Wróblewski

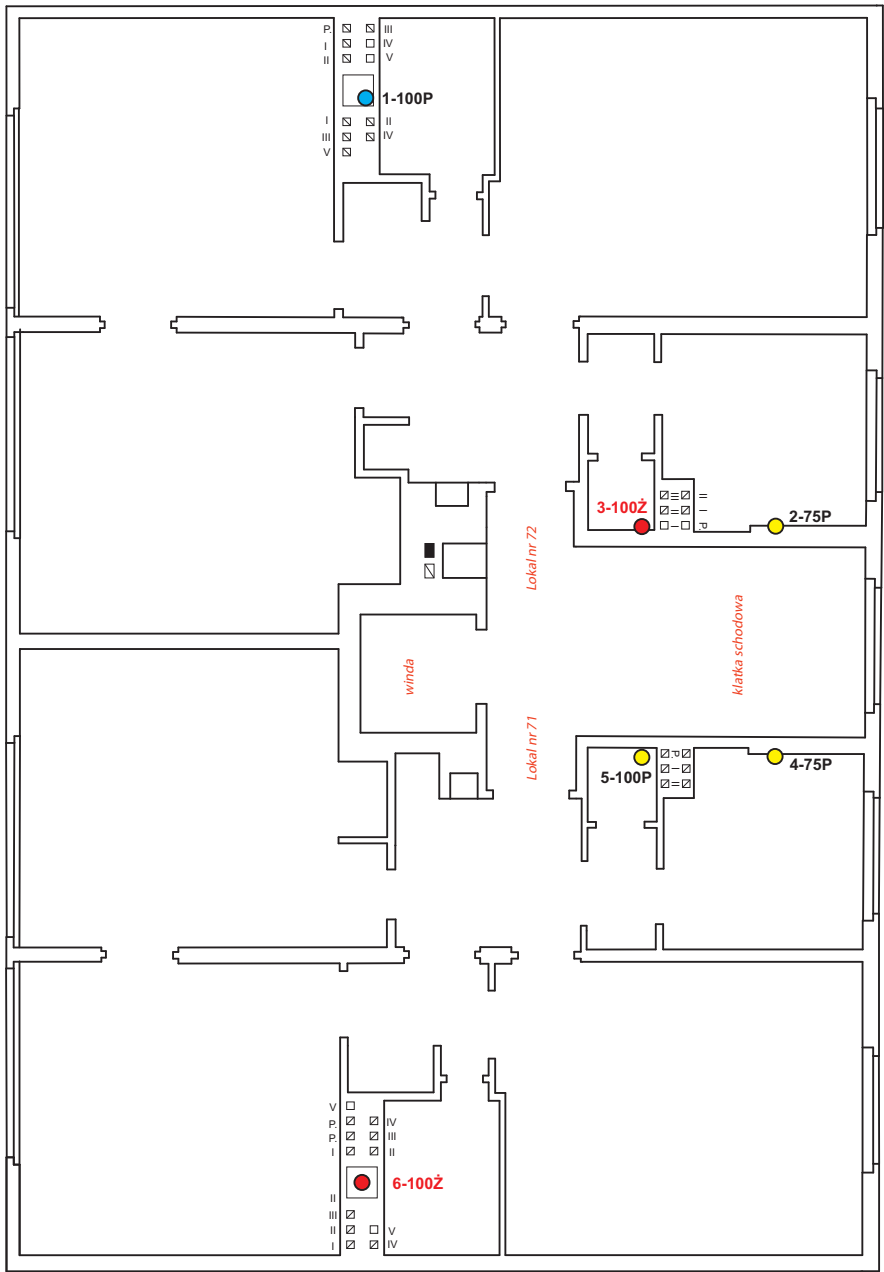

Klatka C

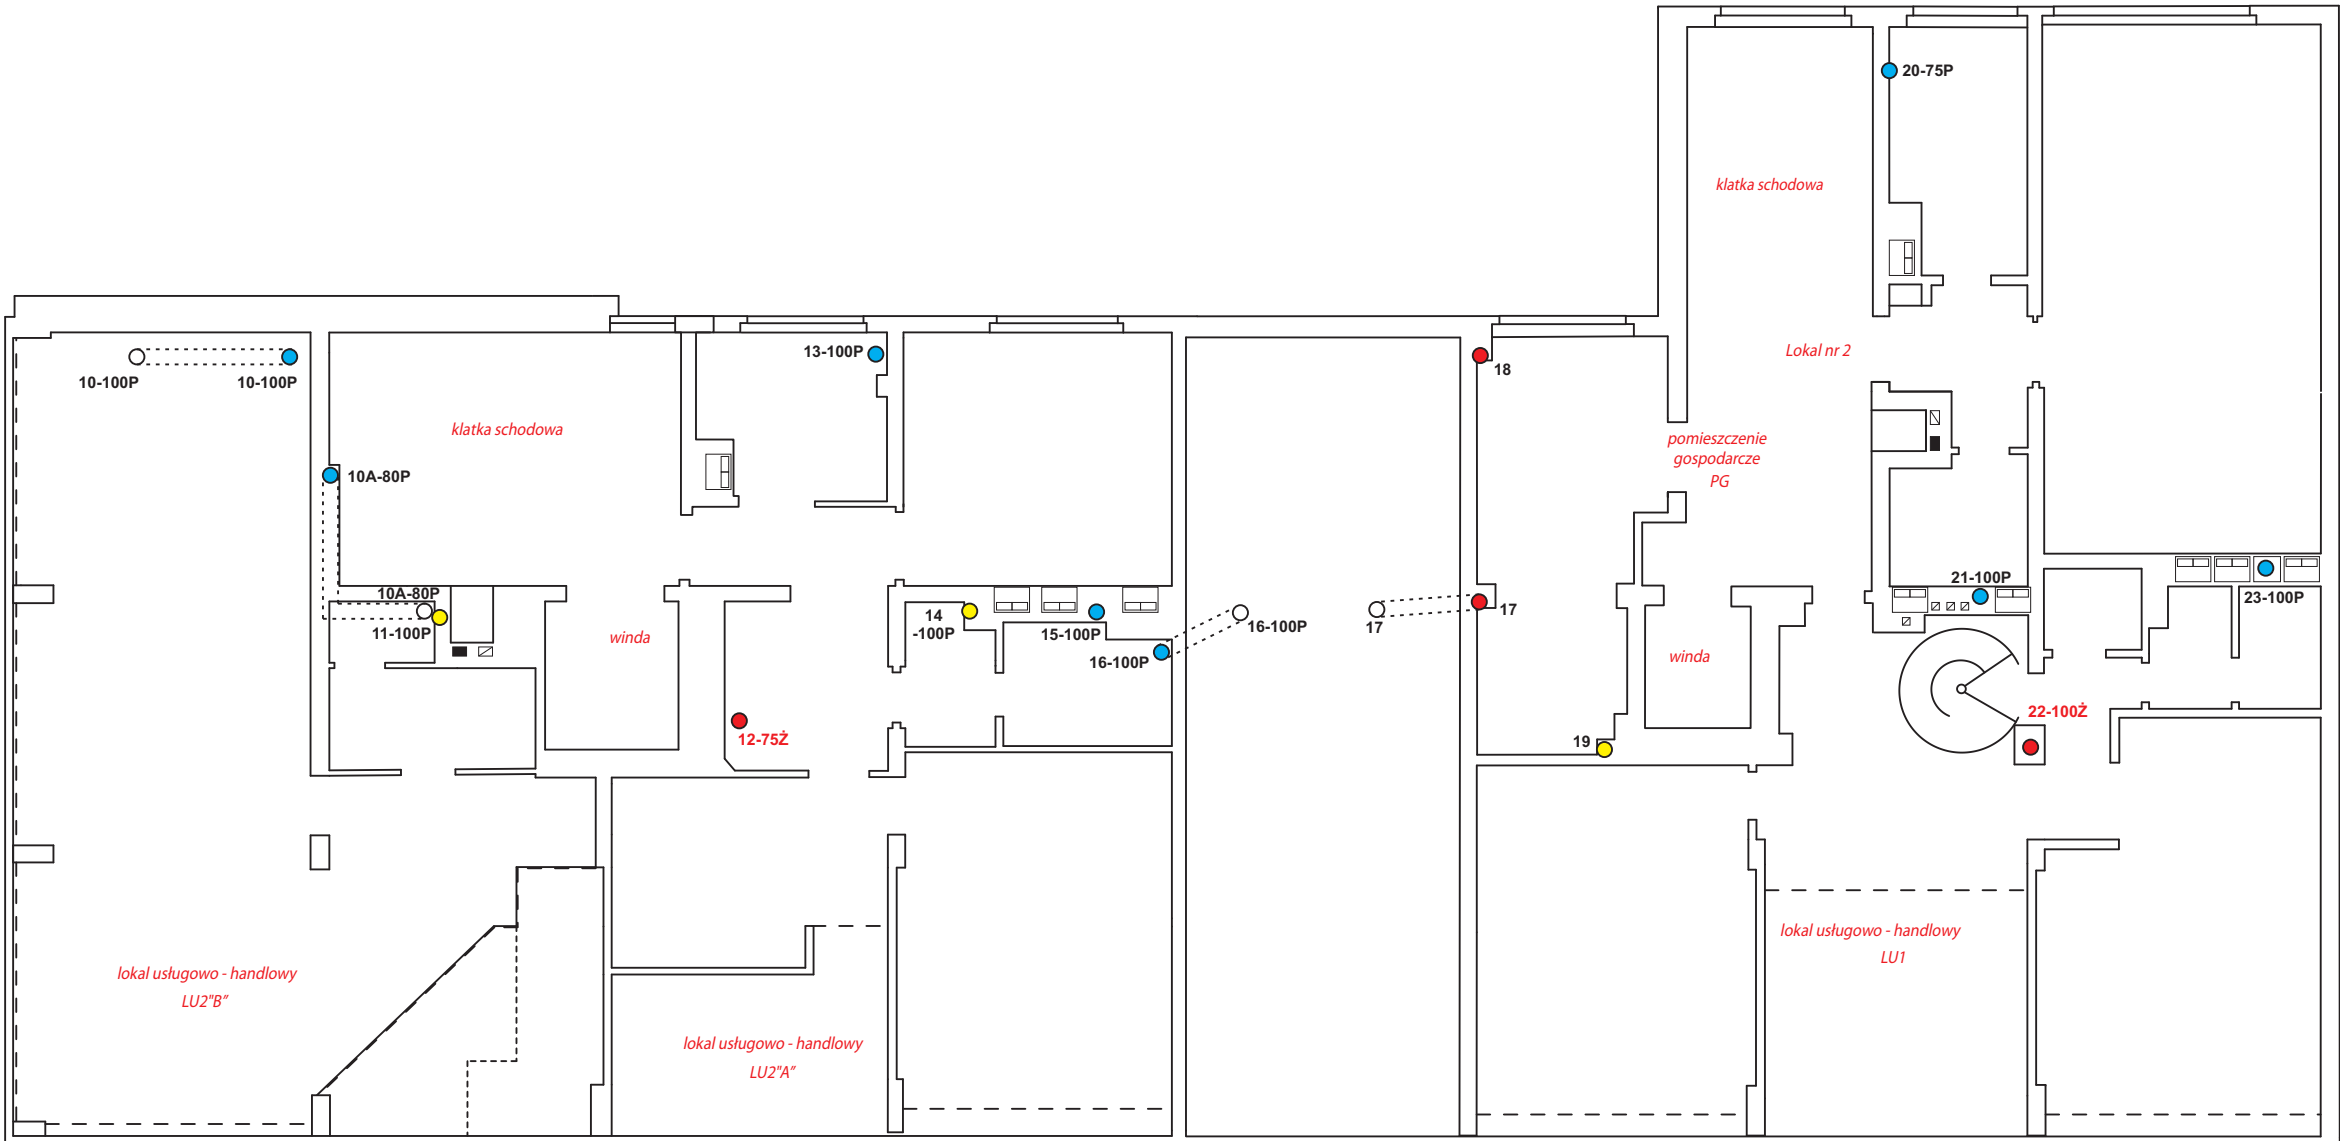

Klatka B

Klatka A

Usytuowanie pionów kanalizacyjnych	
Skala 1 : 100	
Rysunek	Rzut 1 piętra
Temat	Budynek mieszkalny Warszawa, ul. Polna 54
Aktualizacja	2020 - mgr inż. Maciej Wróblewski



Usytuowanie pionów kanalizacyjnych	
Skala 1 : 100	
Rysunek	Rzut 1,5 i 2 piętra
Temat	Budynek mieszkalny Warszawa, ul. Polna 54
Aktualizacja	2020 - mgr inż. Maciej Wróblewski
	




Usytuowanie pionów kanalizacyjnych	
Skala 1 : 100	
Rysunek	Rzut 2,5 i 3 piętra
Temat	Budynek mieszkalny Warszawa, ul. Polna 54
Aktualizacja	2020 - mgr inż. Maciej Wróblewski
	



Usytuowanie pionów kanalizacyjnych	
Skala 1 : 100	
Rysunek	Rzut 3,5 i 4 piętra
Temat	Budynek mieszkalny Warszawa, ul. Polna 54
Aktualizacja	2020 - mgr inż. Maciej Wróblewski
	




Usytuowanie pionów kanalizacyjnych	
Skala 1 : 100	
Rysunek	Rzut 4,5 i 5 piętra
Temat	Budynek mieszkalny Warszawa, ul. Polna 54
Aktualizacja	2020 - mgr inż. Maciej Wróblewski
	

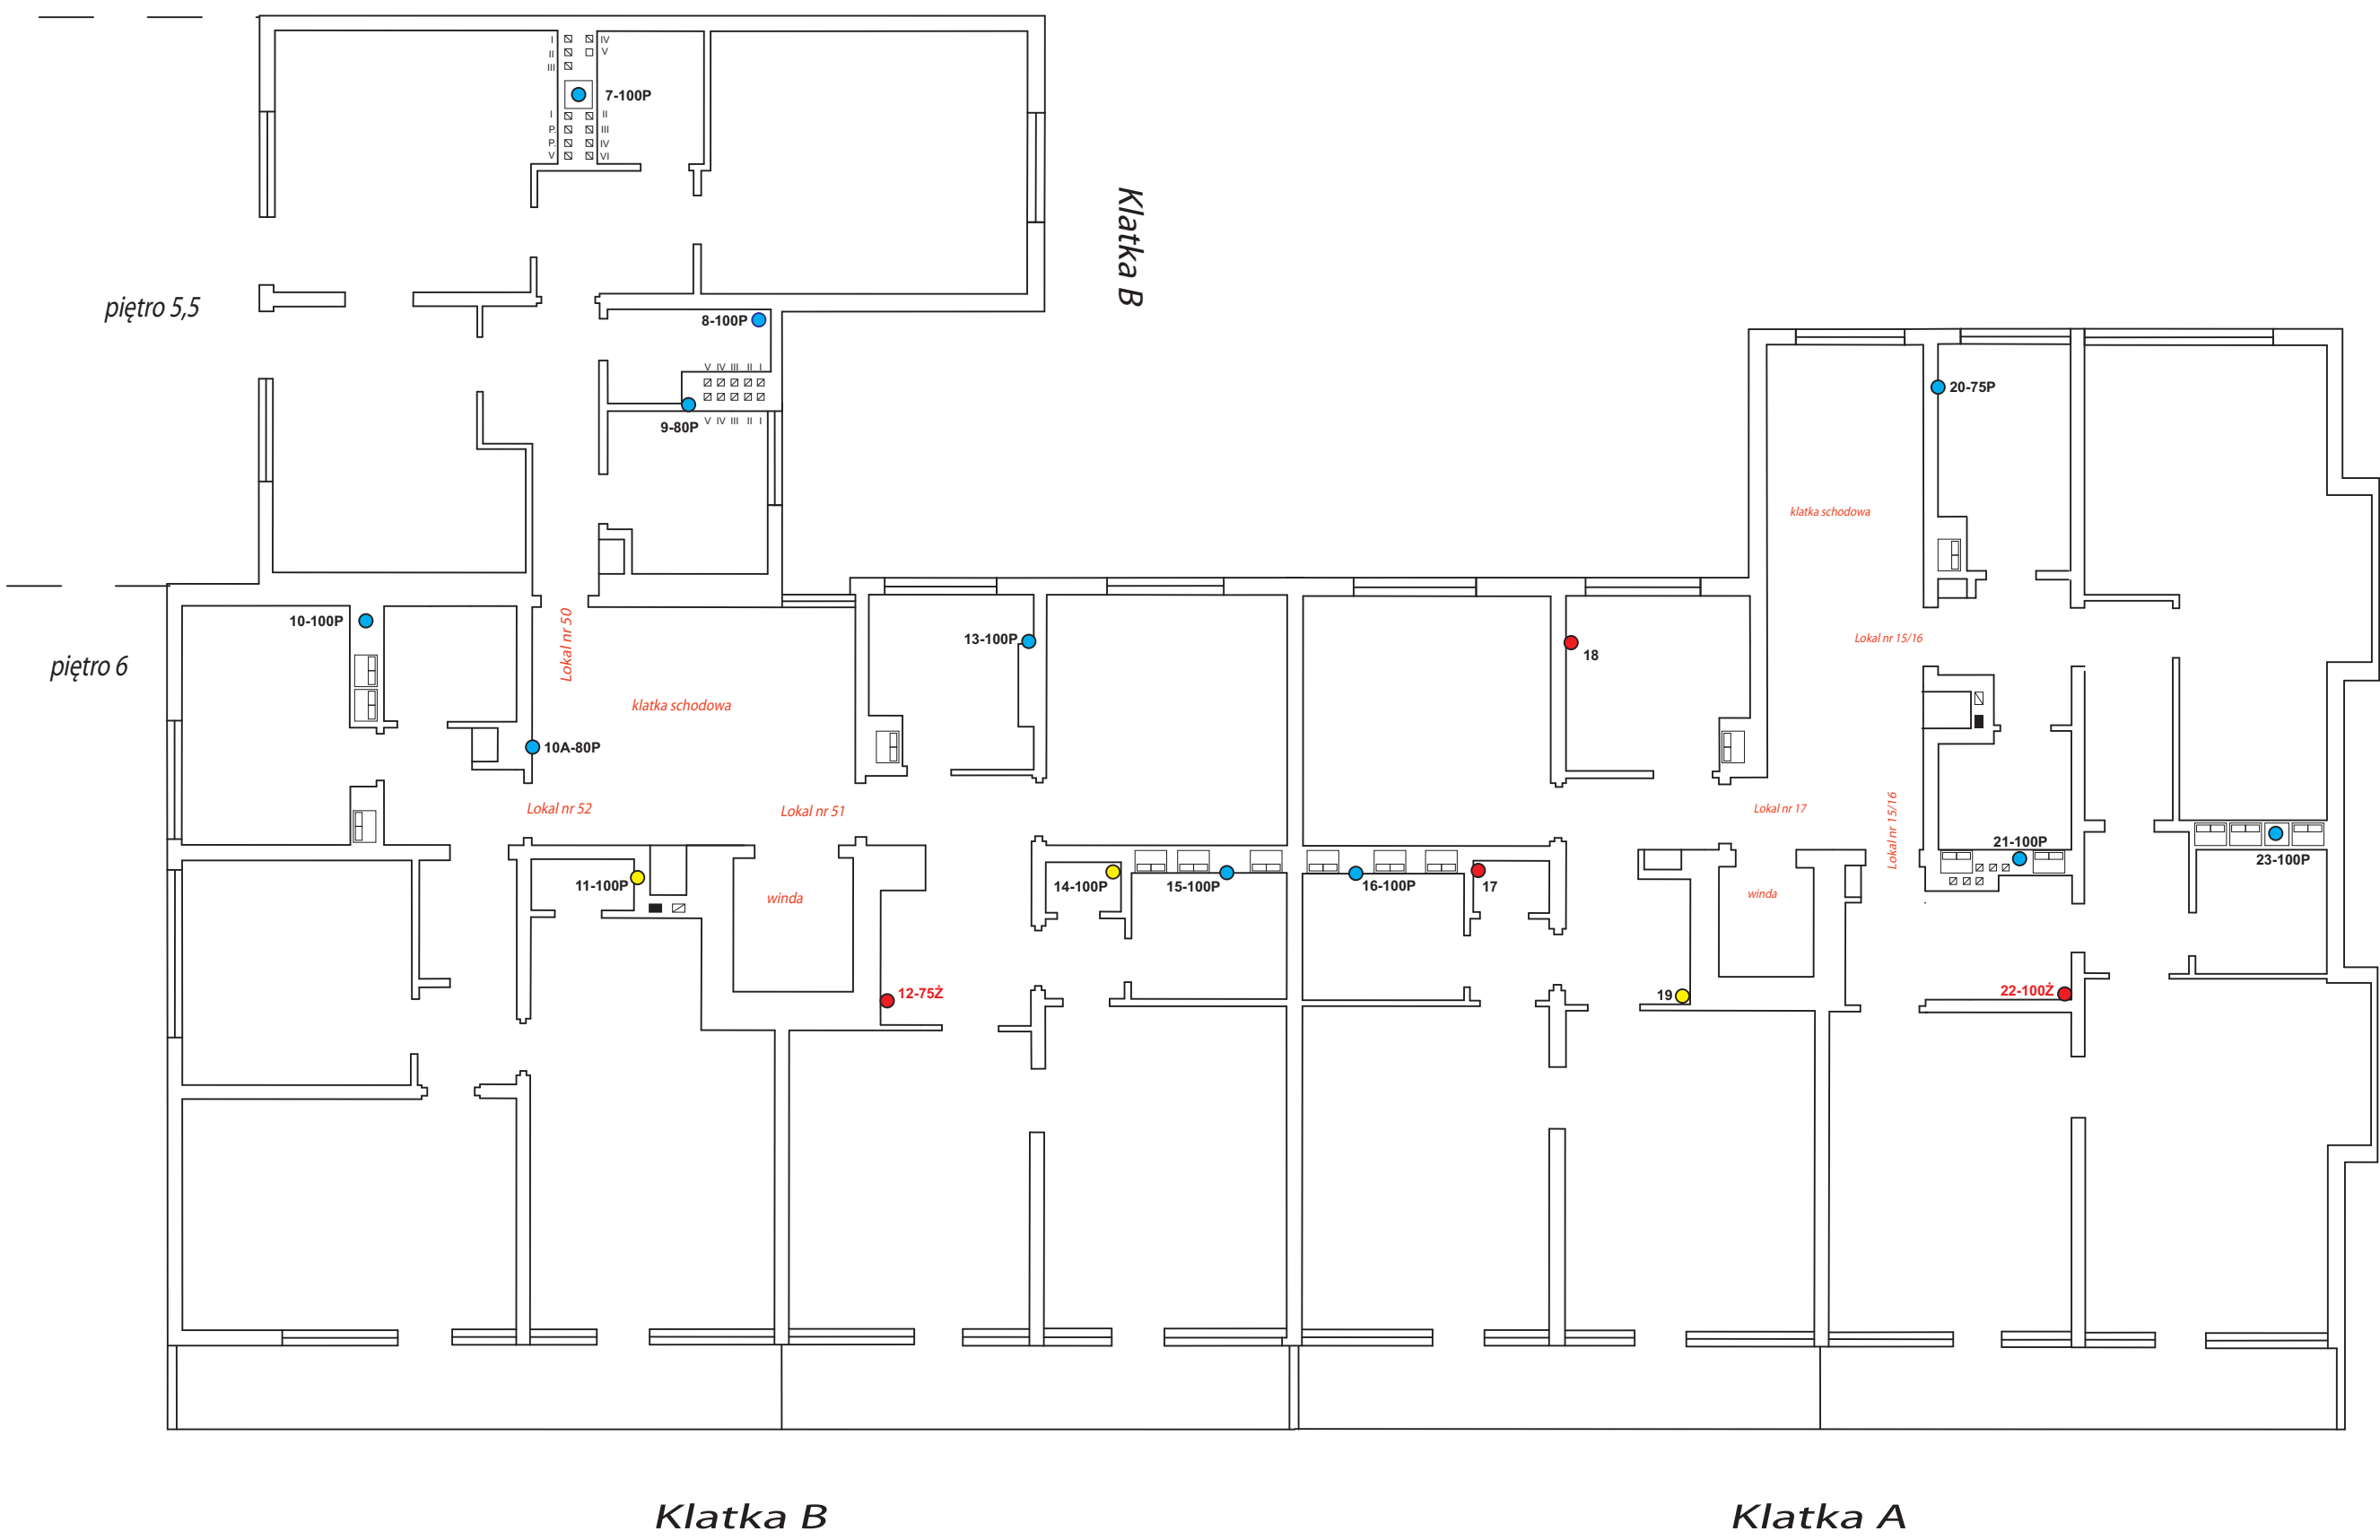

Usytuowanie pionów kanalizacyjnych	
Skala 1 : 100	
Rysunek	Rzut 5,5 i 6 piętra
Temat	Budynek mieszkalny Warszawa, ul. Polna 54
Aktualizacja	2020 - mgr inż. Maciej Wróblewski



Usytuowanie pionów kanalizacyjnych	
Skala 1 : 100	
Rysunek	Rzut 6 piętra cz. n. i 7 piętra
Temat	Budynek mieszkalny Warszawa, ul. Polna 54
Aktualizacja	2020 - mgr inż. Maciej Wróblewski
	

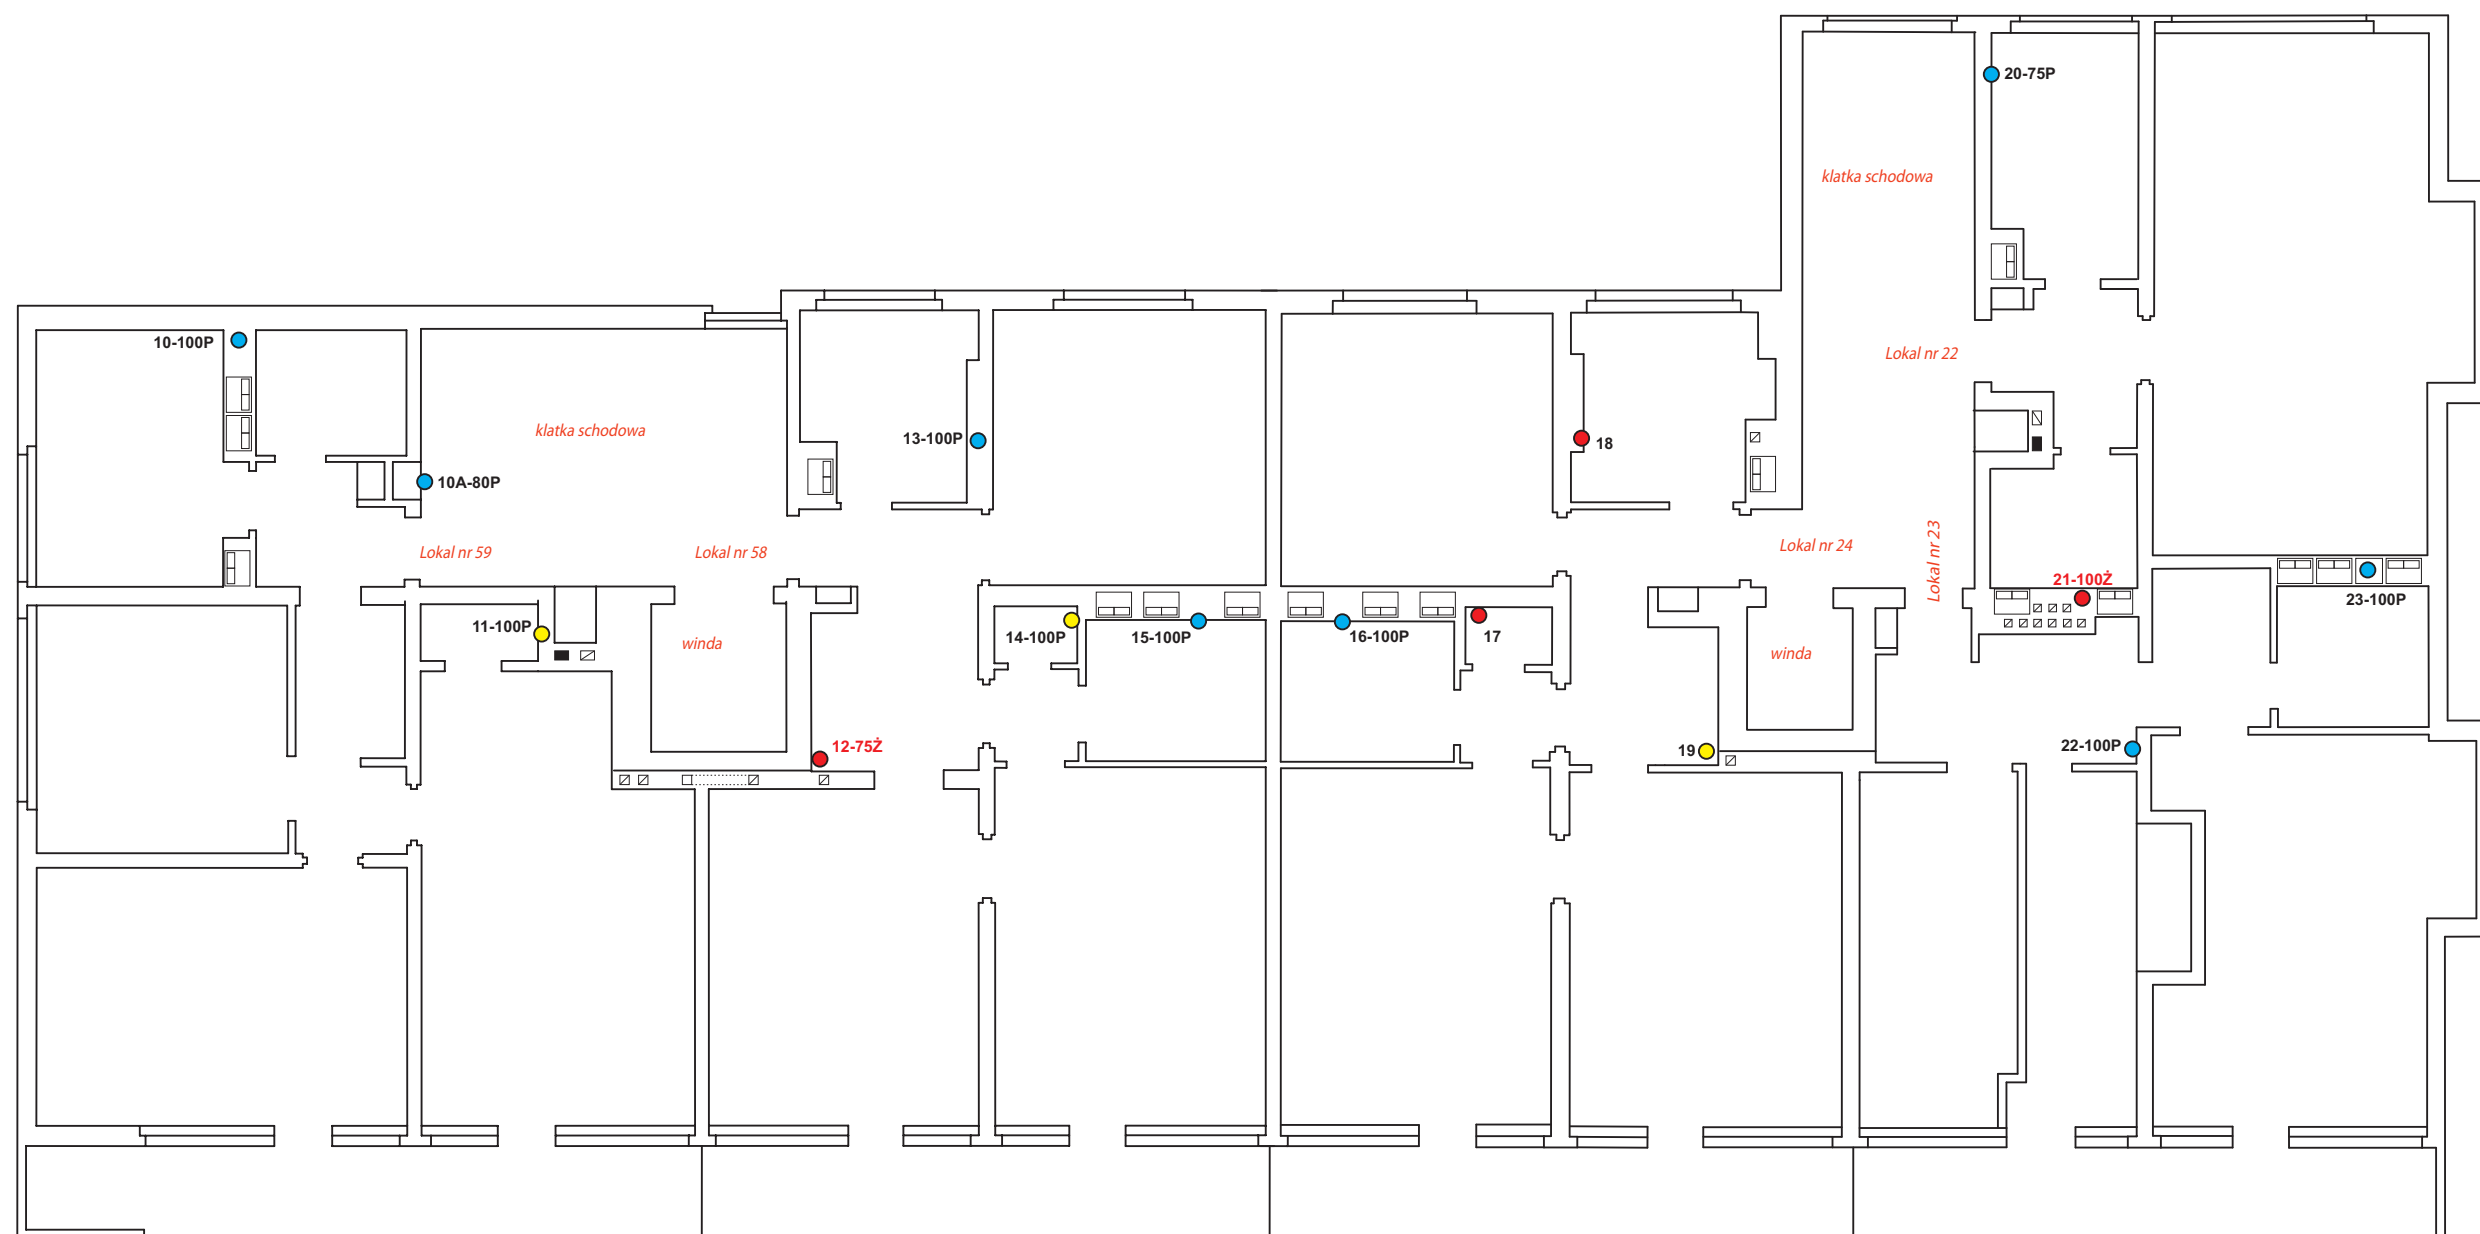

Klatka B


Klatka A

Usytuowanie pionów kanalizacyjnych

Skala 1 : 100

Rysunek	Rzut 8 piętra
Temat	Budynek mieszkalny Warszawa, ul. Polna 54
Aktualizacja	2020 - mgr inż. Maciej Wróblewski



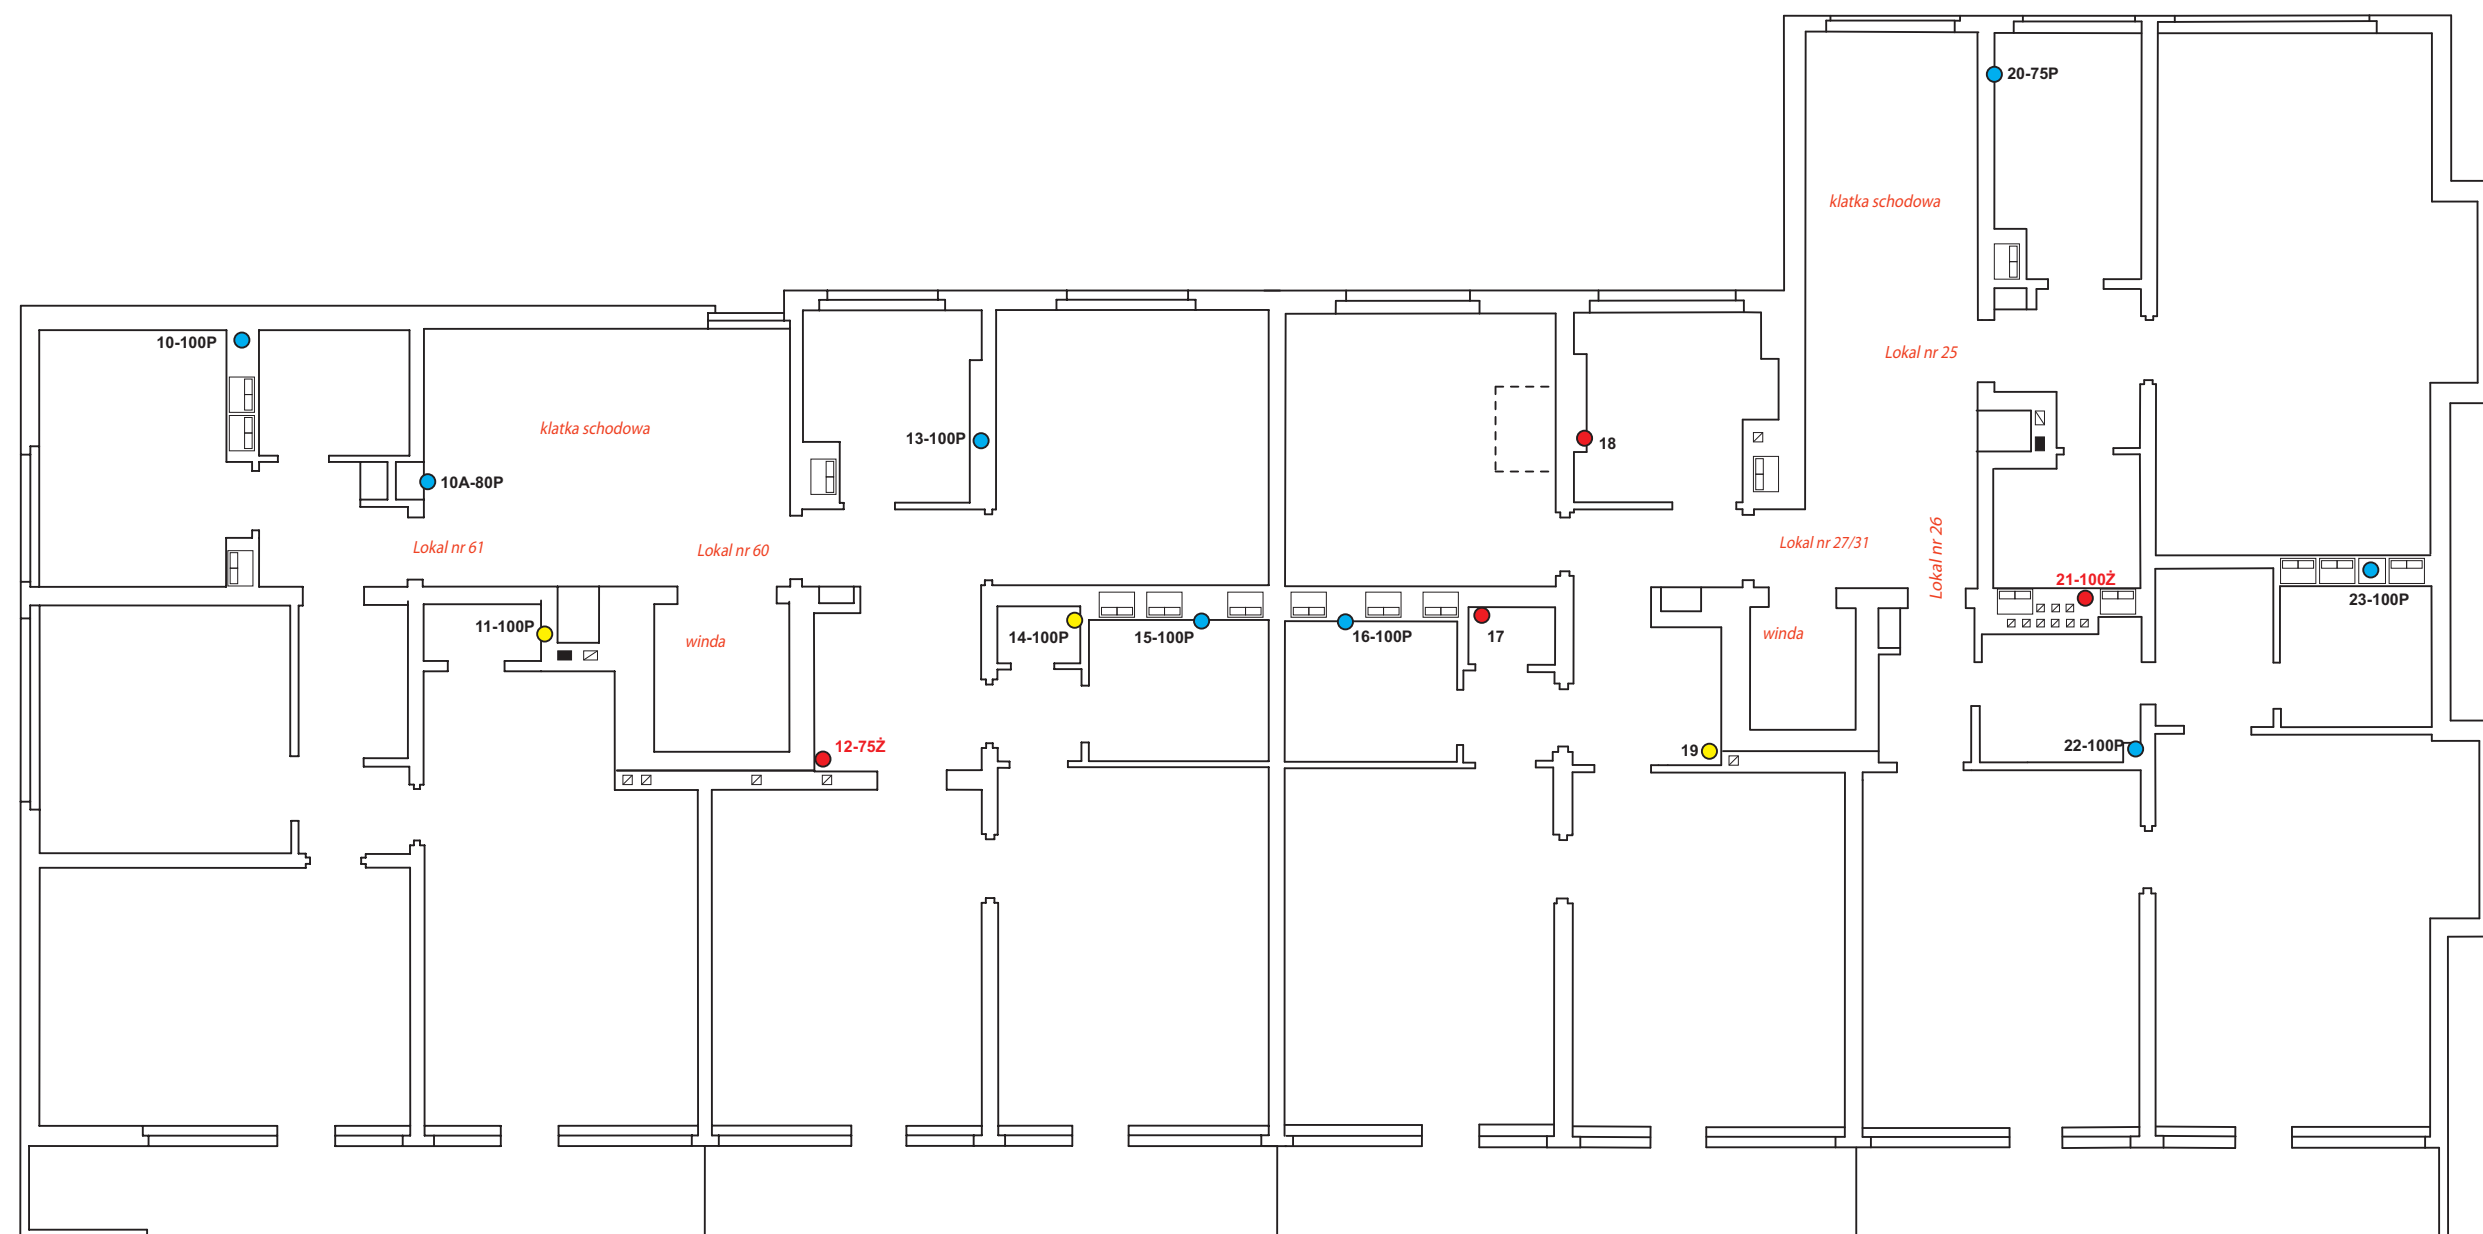

Klatka B


Klatka A

Usytuowanie pionów kanalizacyjnych

Skala 1 : 100

Rysunek	Rzut 9 piętra
Temat	Budynek mieszkalny Warszawa, ul. Polna 54
Aktualizacja	2020 - mgr inż. Maciej Wróblewski




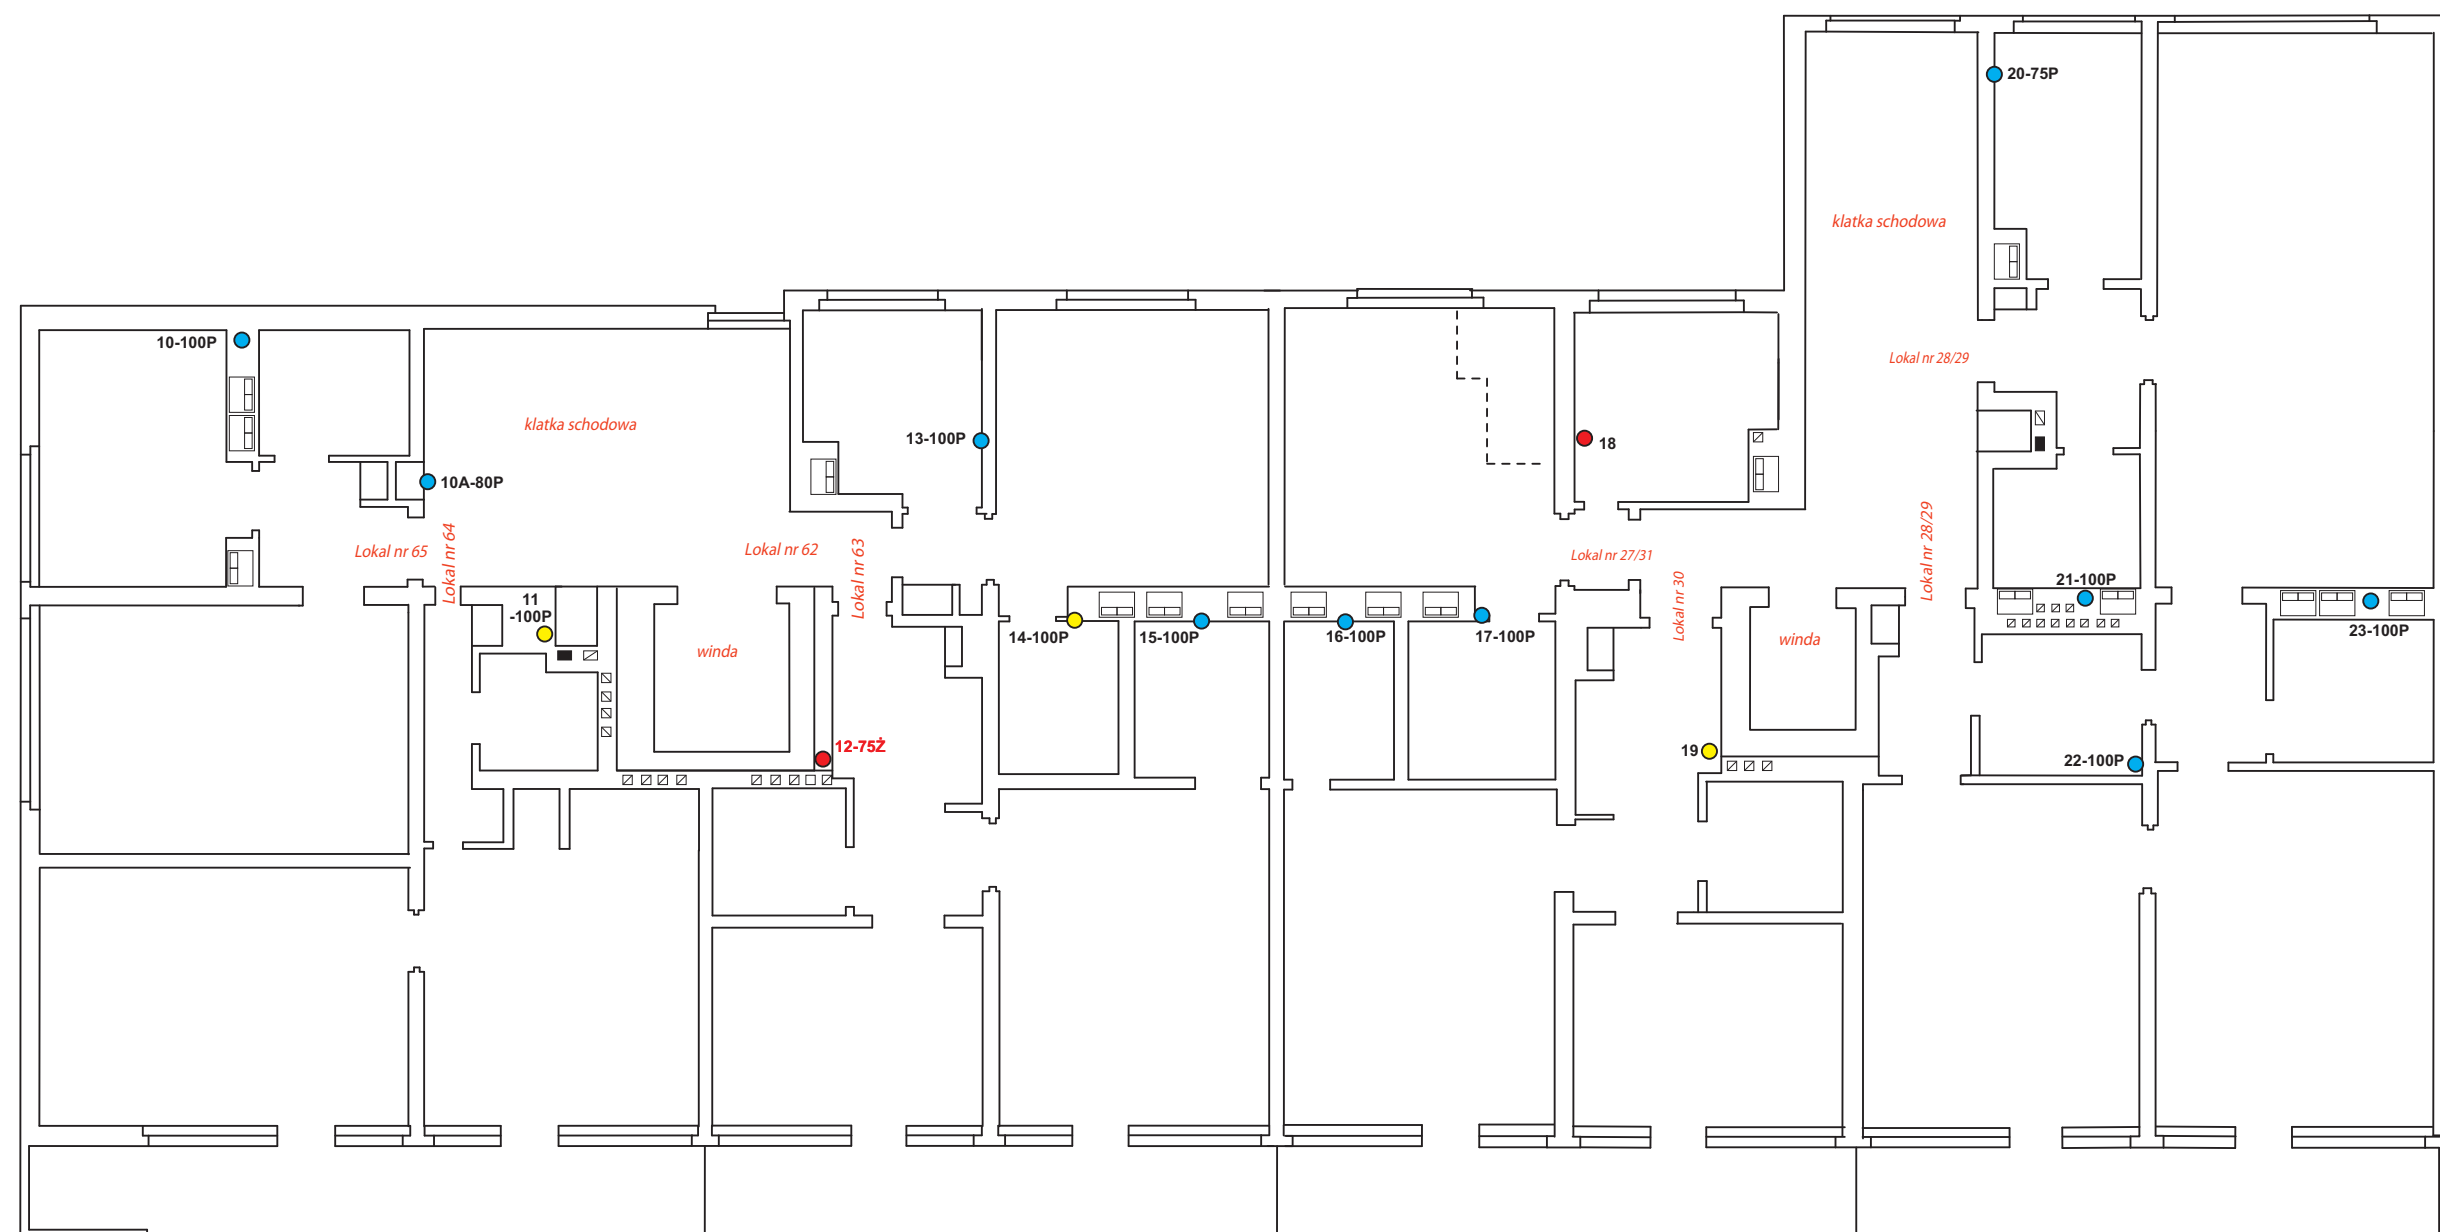

Klatka B

Klatka A

Usytuowanie pionów kanalizacyjnych	
Skala 1 : 100	
Rysunek	Rzut 10 piętra
Temat	Budynek mieszkalny Warszawa, ul. Polna 54
Aktualizacja	2020 - mgr inż. Maciej Wróblewski

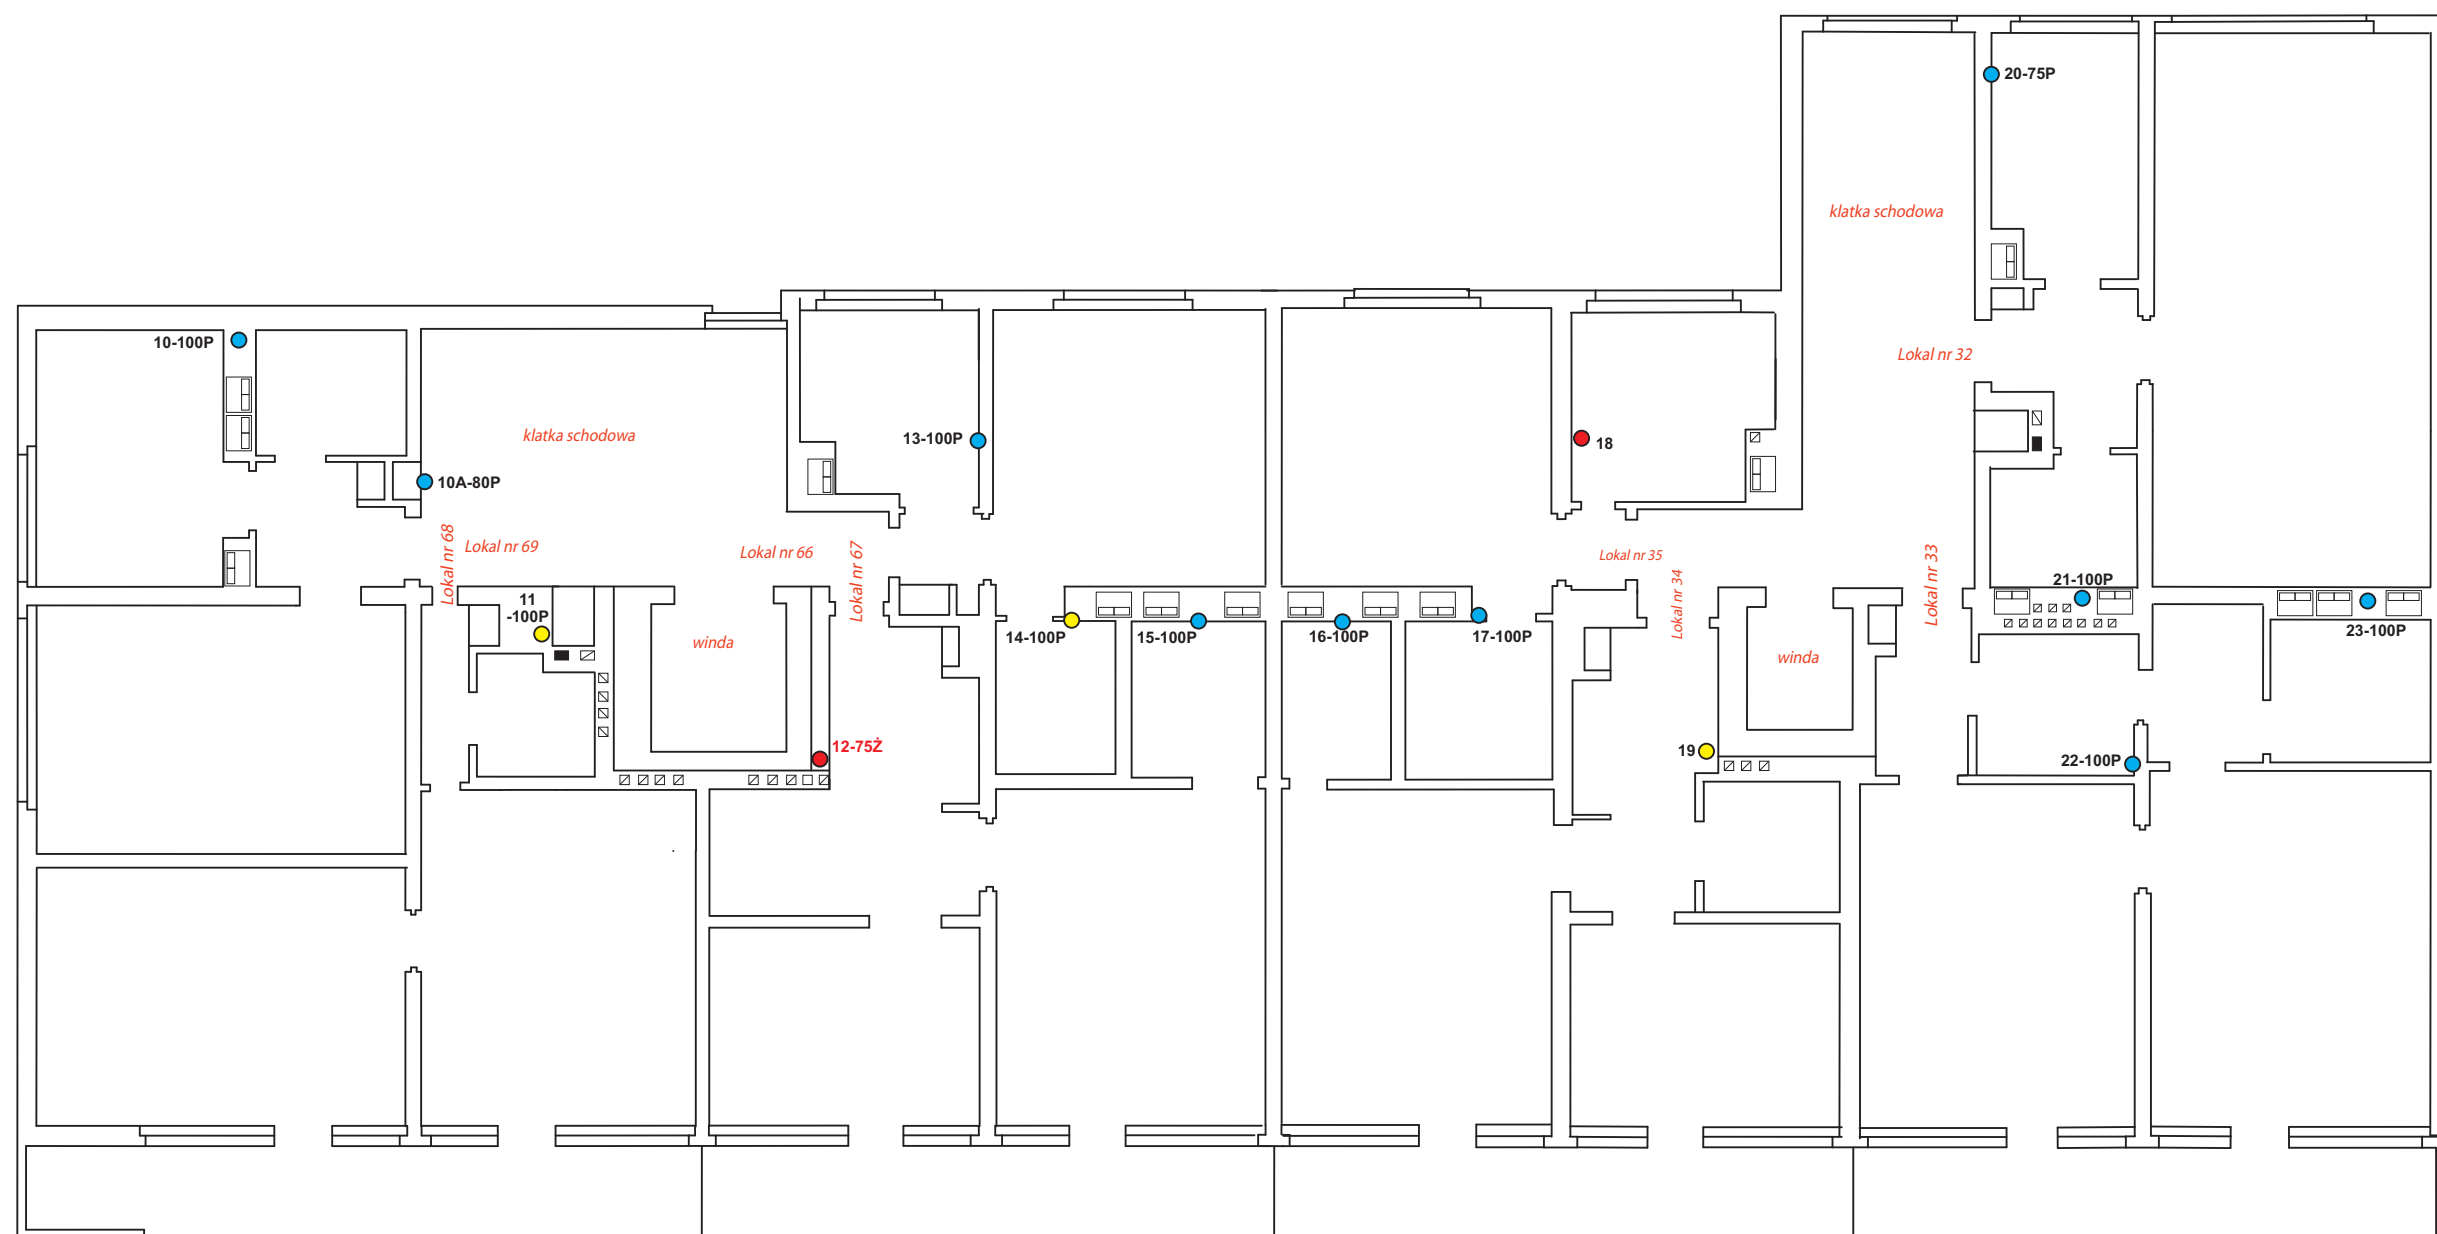

Klatka B


Klatka A

Usytuowanie pionów kanalizacyjnych

Skala 1 : 100

Rysunek	Rzut 11 piętra
Temat	Budynek mieszkalny Warszawa, ul. Polna 54
Aktualizacja	2020 - mgr inż. Maciej Wróblewski



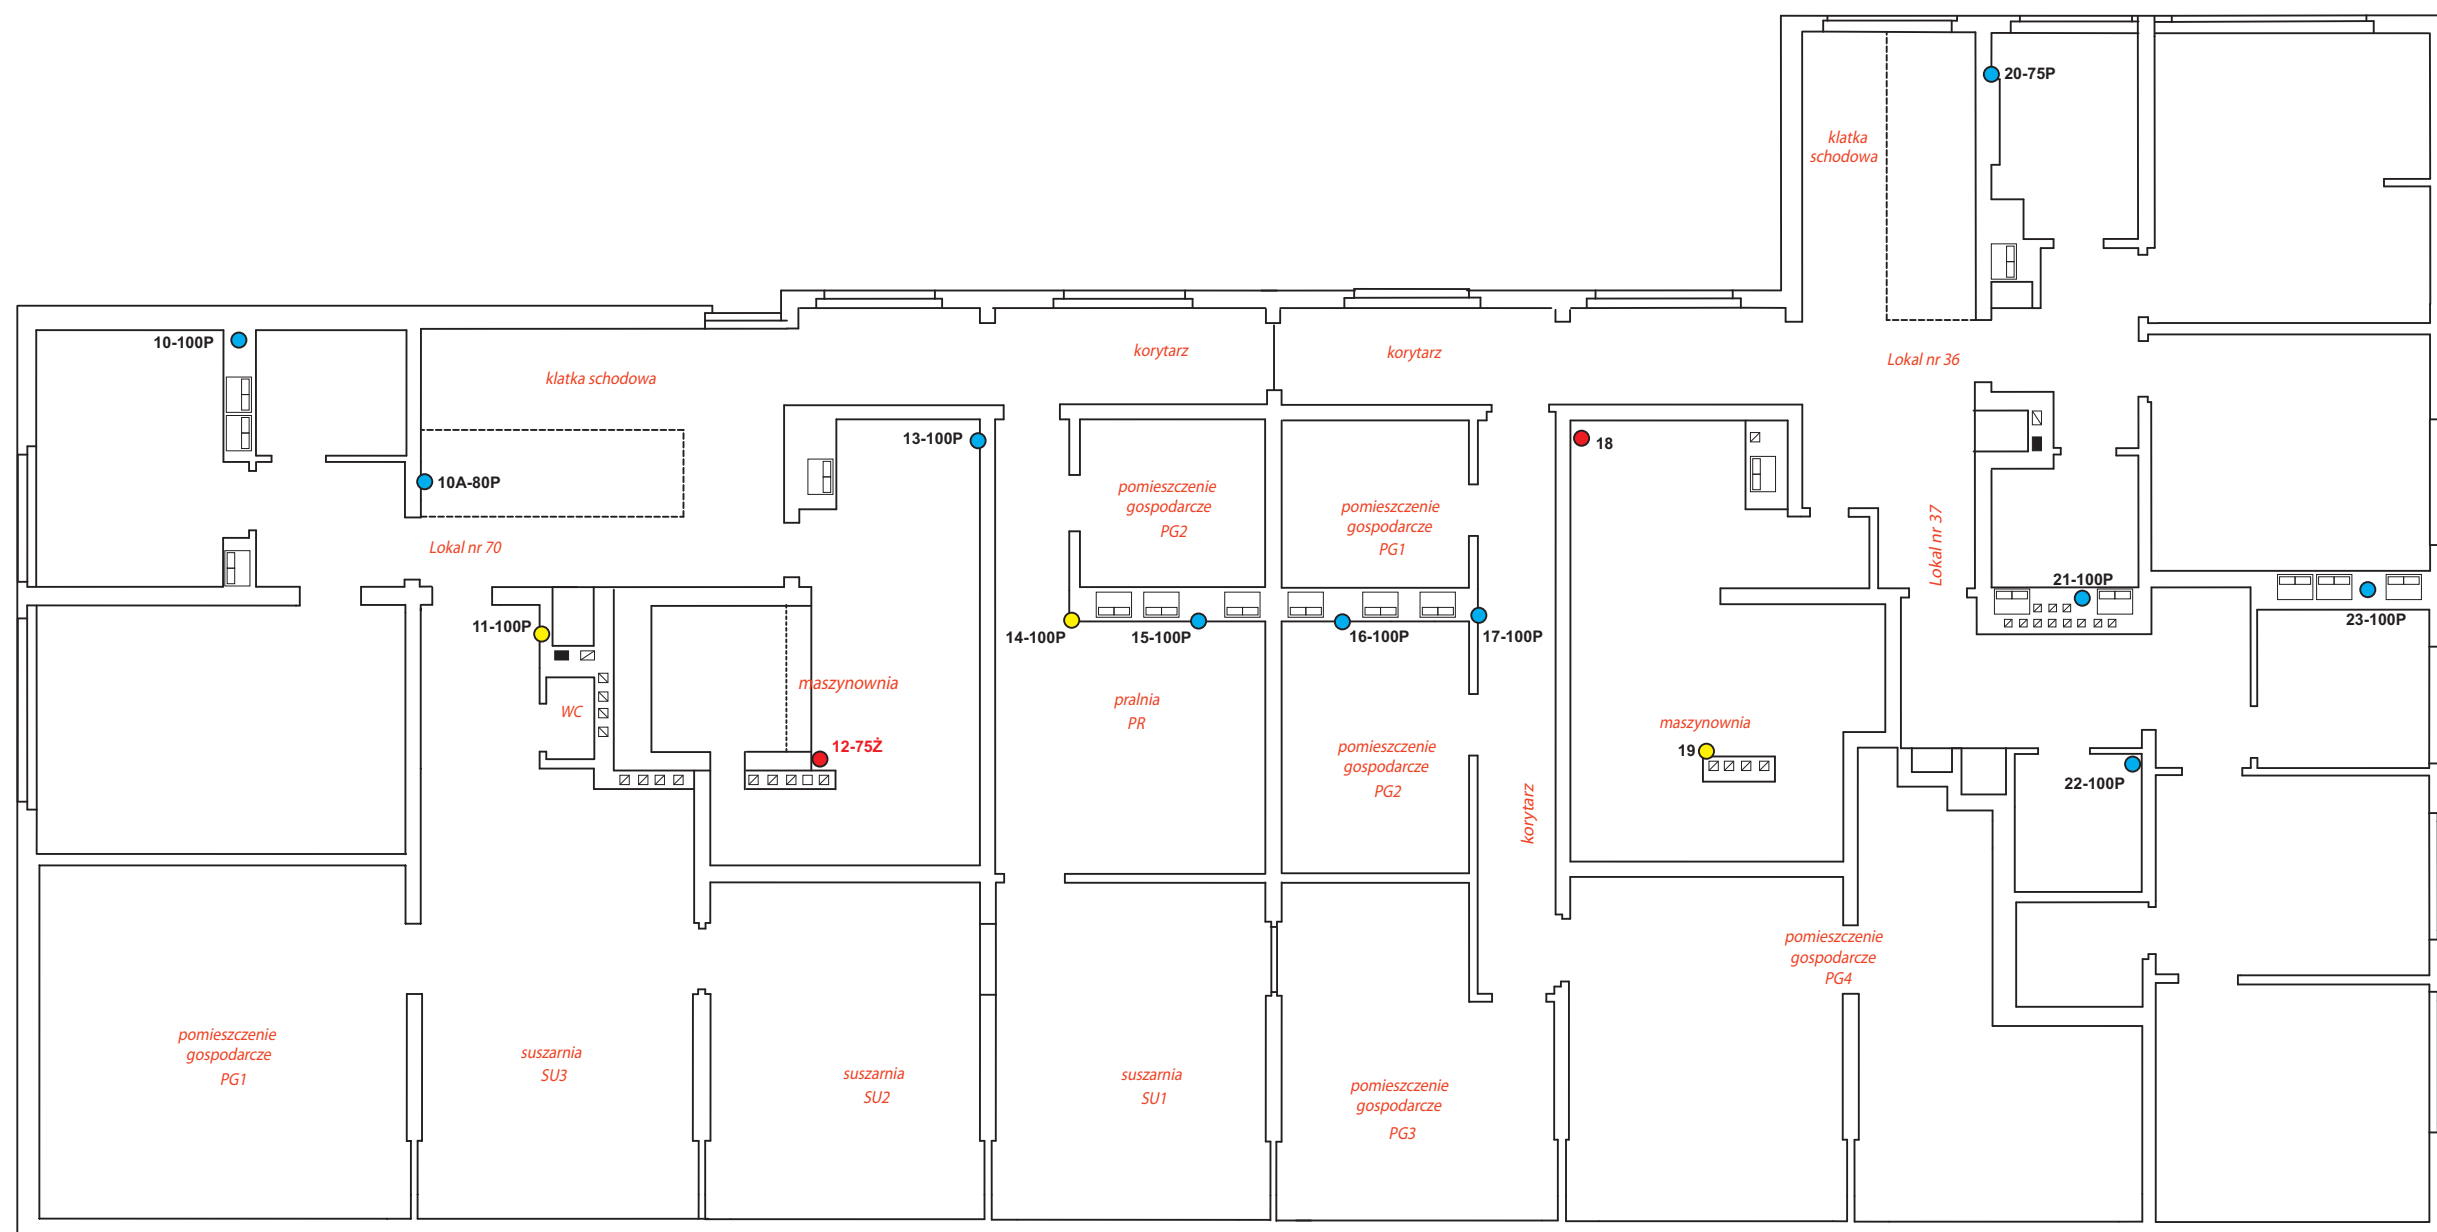

Klatka B

Klatka A

Usytuowanie pionów kanalizacyjnych

Skala 1 : 100

Rysunek	Rzut 12 piętra
Temat	Budynek mieszkalny Warszawa, ul. Polna 54
Aktualizacja	2020 - mgr inż. Maciej Wróblewski

